

Inwestycja OSIEDLE ŚWIĘTOJAŃSKA, BUDYNEK 3



Piaseczno ul. Świętojańska działka 14/3

Inwestor:



DRS Development

Kondygnacja +2 Lokal Nr.10 Pow. użyt. 41,94 m²

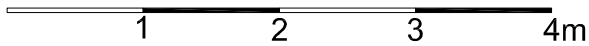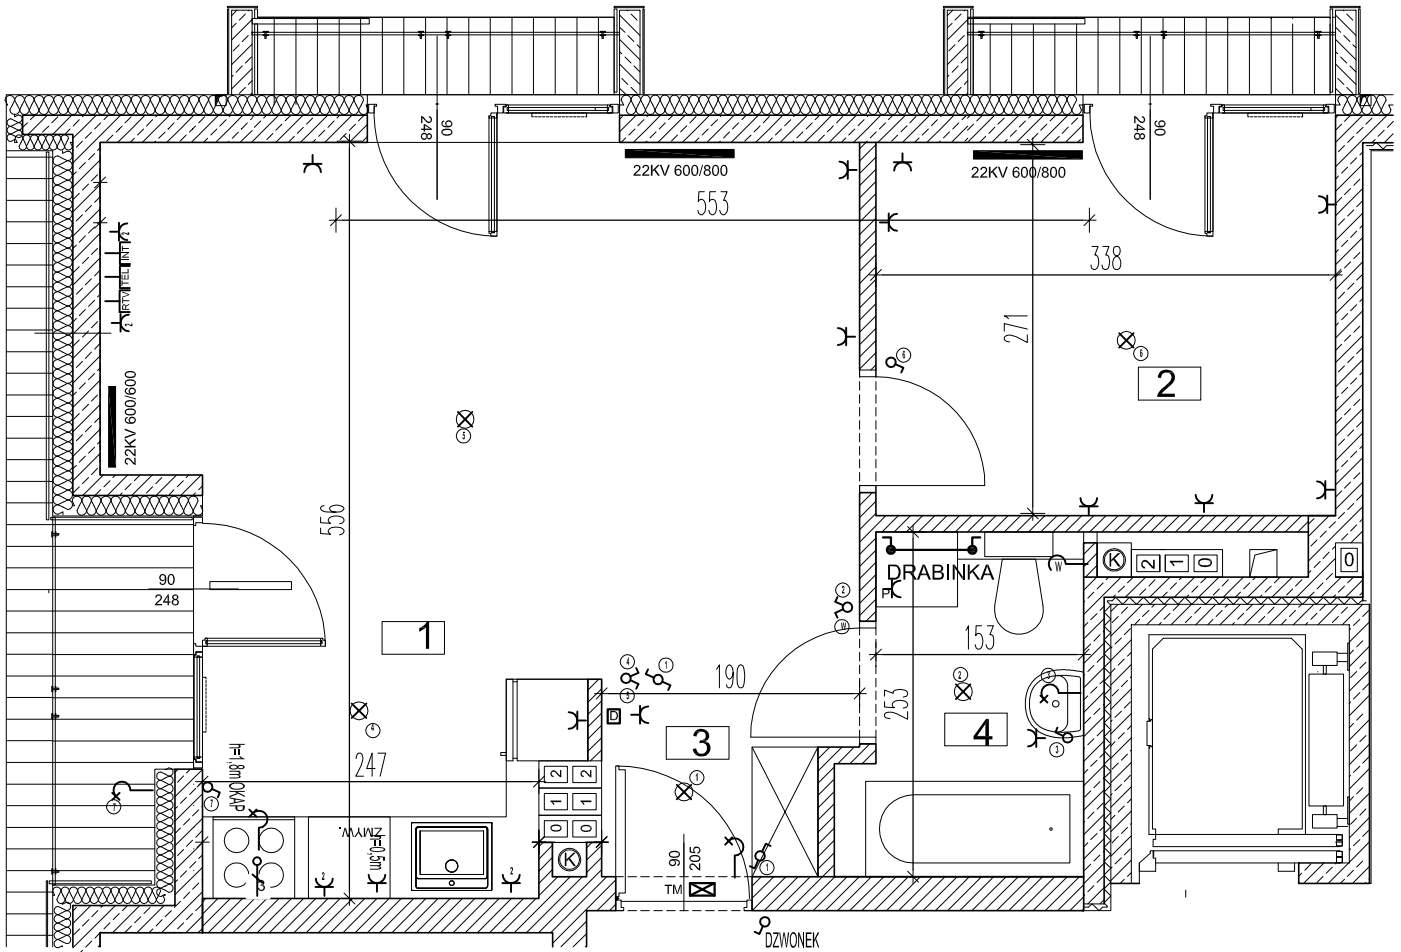

Lokal Nr 10 pow. 41,94 m²



Lp.	Pomieszczenie	Powierzchnia użytkowa [m ²]	W tym pow. użytkowa [m ²] przy h<1,9
01	SALON Z ANEKS. KUCH	23,54	
02	SYPIALNIA	9,78	
03	KORYTARZ	4,50	
04	ŁAZIENKA	4,12	
RAZEM		41,94	

LEGENDA OZNACZEŃ ELEKTRYCZNYCH:

	WYPUST SUFITOWY		GNIAZDO 1xL+N+PE
	WYPUST ŚWIETLNY		WYPUST TRÓJFAZOWY
	WYPUST WENTYLATORA		GNIAZDO TELEF. INTERNRTOWE
	ŁĄCZNIK JEDNOBIEGUNOWY		GNIAZDO RTV
	ŁĄCZNIK SCHODOWY		DOMOFON
	ŁĄCZNIK GRUPOWY		TABLICA MIESZKANIA

UWAGI:

- Wymiary otworów drzwiowych podano w świetle ościeżnicy
- Podana skala dotyczy stanu surowego i ma charakter orientacyjny
- Podane powierzchnie dotyczą stanu po tynkach wg normy PN-ISO-9836:1997 "Właściwości użytkowe w budownictwie. Określanie i obliczanie wskaźników powierzchniowych i kubaturowych", oraz usytuowania ścianek działowych mają charakter orientacyjny
- mogą ulec korekcie na podstawie Inwentaryzacji wg obmiaru po wykonaniu budynku.

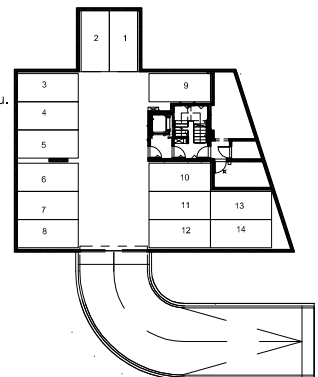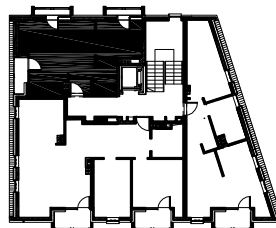

opracował inż. Andrzej Bzdziun