




Inwestor:

DRS Development

Kondygnacja +1 Lokal Nr. 5 Pow. użyt. 39,79 m²

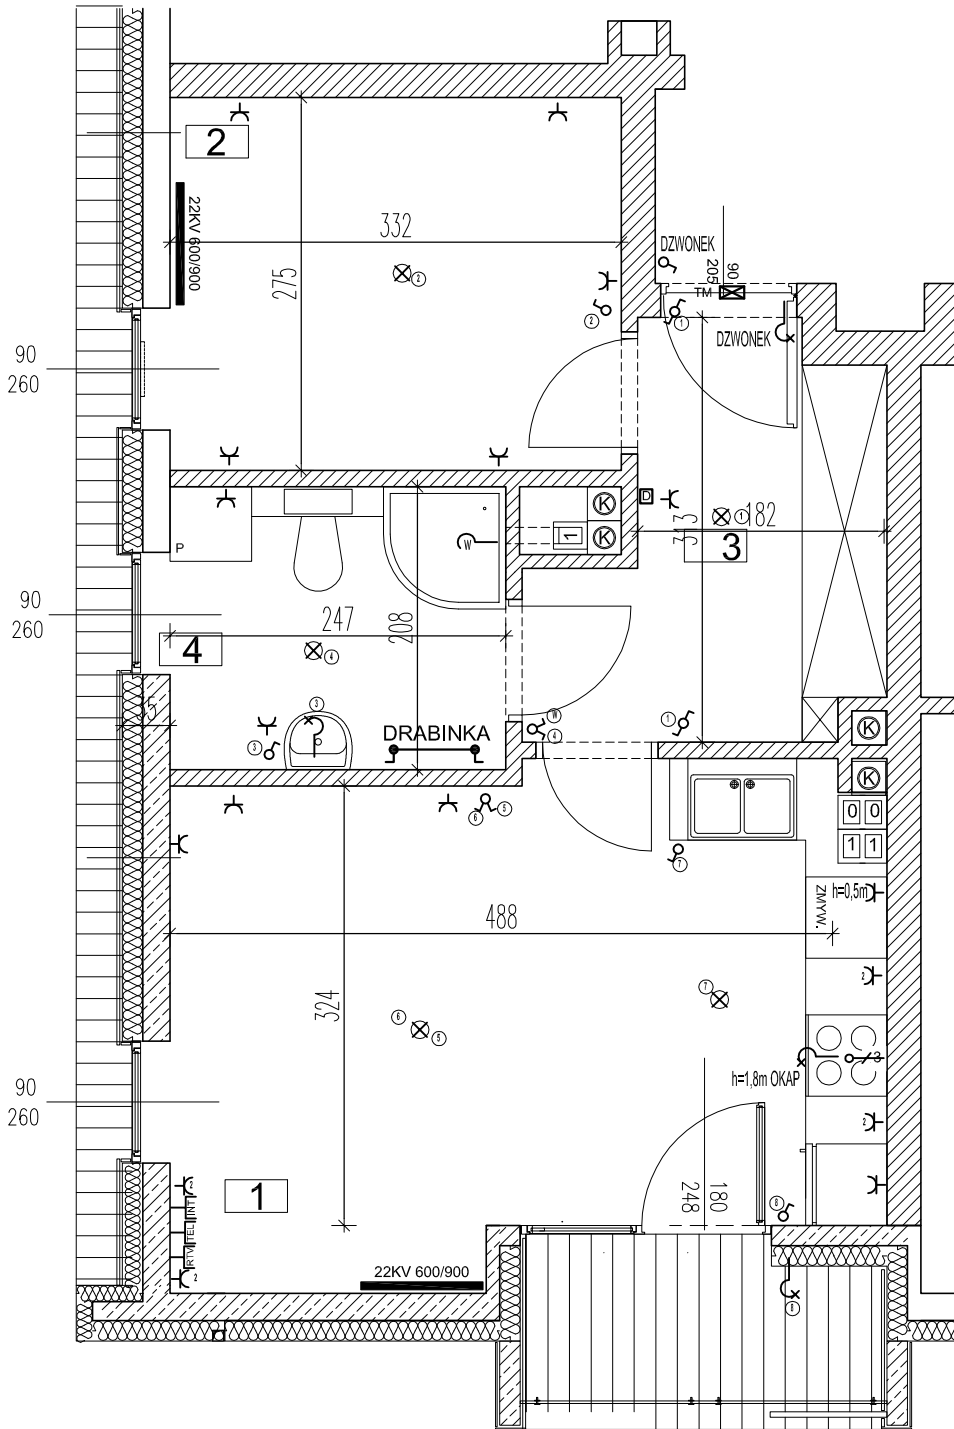

Lokal Nr 5 pow. 39,79 m²

L.p.	Pomieszczenie	Powierzchnia użytkowa [m ²]	W tym pow. użytkowa [m ²] przy h<1,9
01	SALON Z ANEKS. KUCH	19,10	
02	SYPIALNIA	9,11	
03	KORYTARZ	6,48	
0.4	ŁAZIENKA	5,10	
RAZEM		39,79	

LEGENDA OZNACZEŃ ELEKTRYCZNYCH:

	WYPUST SUFITOWY		GNIAZDO 1xL+N+PE
	WYPUST ŚWIETLNY		WYPUST TRÓJFAZOWY
	WYPUST WENTYLATORA		GNIAZDO TELEF. INTERNRTOWE
	ŁĄCZNIK JEDNOBIEGUNOWY		GNIAZDO RTV
	ŁĄCZNIK SCHODOWY		DOMOFON
	ŁĄCZNIK GRUPOWY		TABLICA MIESZKANIA

UWAGI:

- Wymiary otworów drzwiowych podano w świetle ościeżnicy
- Podana skala dotyczy stanu surowego i ma charakter orientacyjny
- Podane powierzchnie dotyczą stanu po tynkach wg normy PN-ISO-9836:1997 "Właściwości użytkowe w budownictwie. Określanie i obliczanie wskaźników powierzchniowych i kubaturowych", oraz usytuowania ścianek działowych mają charakter orientacyjny mogą ulec korekcie na podstawie Inwentaryzacji wg obrotu po wykonaniu budynku.

