

Inwestycja OSIEDLE ŚWIĘTOJAŃSKA, BUDYNEK 3


Piaseczno ul. Świętojańska działka 14/3



DRS Development

Inwestor:

Kond. 0 Lokal USŁUGOWY Pow 58.88 m²

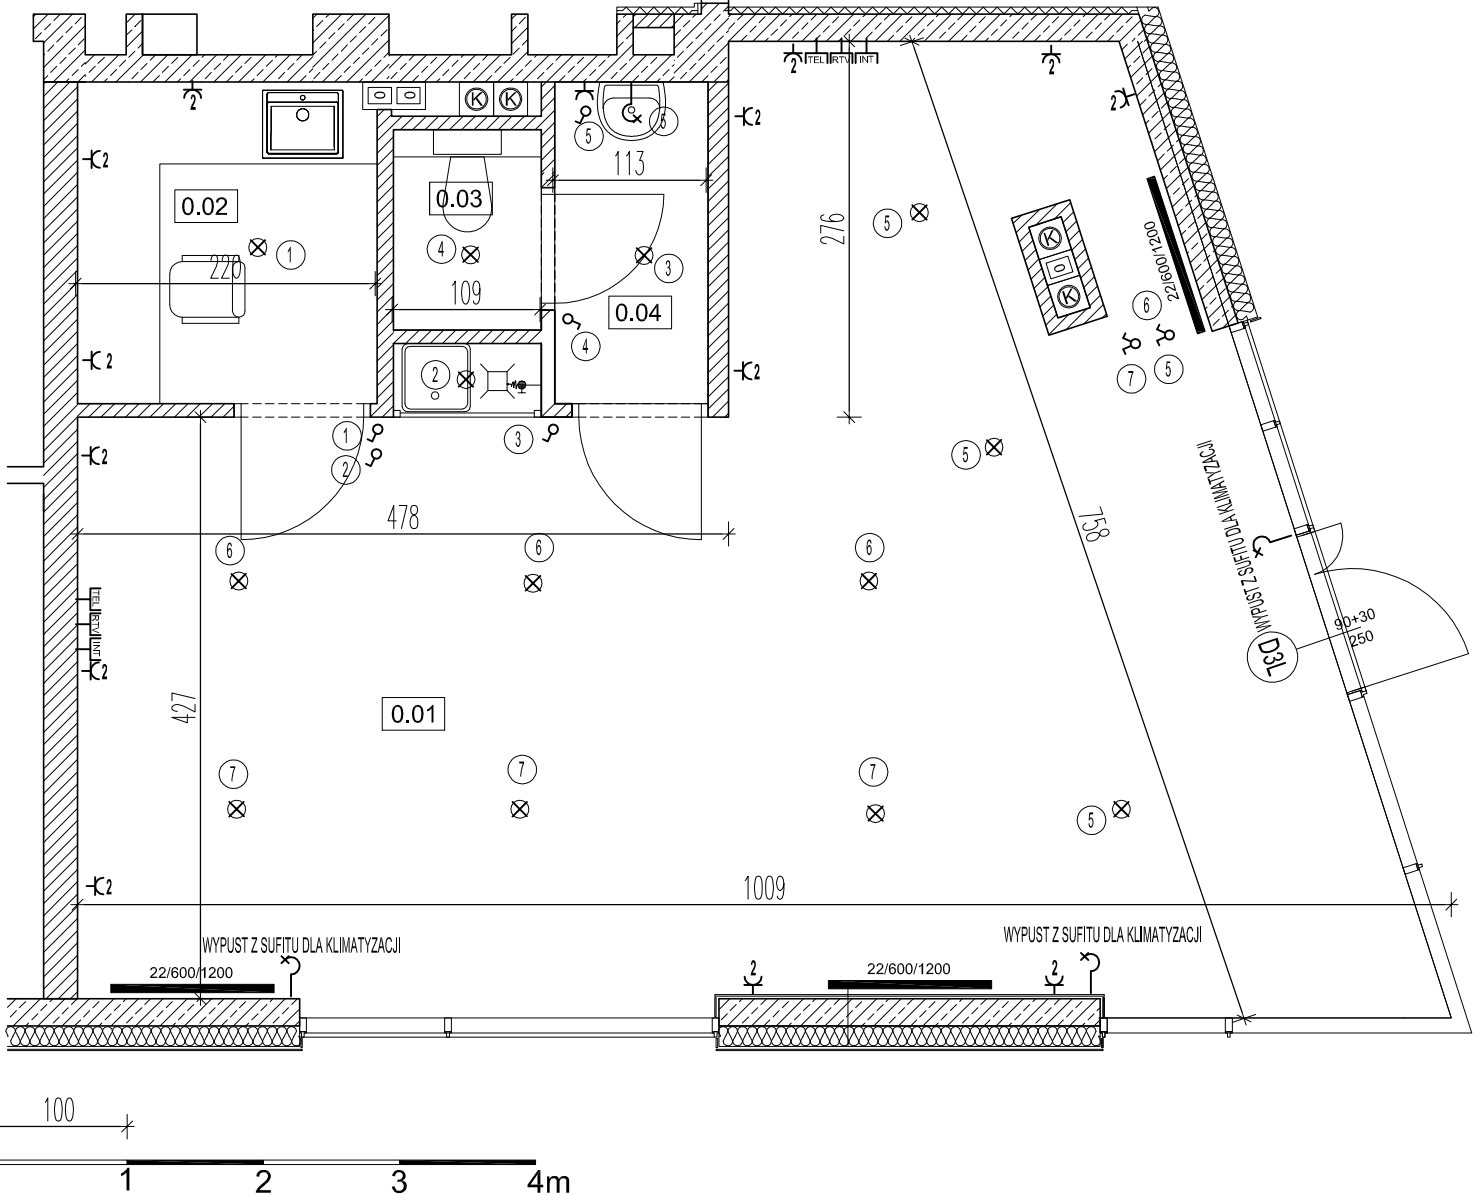

Lokal USŁUGOWY pow. 58,88m²



L.p.	Pomieszczenie	Powierzchnia użytkowa [m ²]	W tym pow. użytkowa [m ²] przy h<1,9
01	USŁUGI	49,49	
02	ZAPLECZE	5,15	
03	TOALETA	1,59	
04	PRZEDSIONEK	2,65	
RAZEM		58,88	

LEGENDA OZNACZEŃ ELEKTRYCZNYCH:

	WYPUST SUFITOWY		GNAZDO 1xL+N+PE
	WYPUST ŚWIETLNY		WYPUST TRÓJFAZOWY
	WYPUST WENTYLATORA		GNAZDO TELEF. INTERNRTOWE
	ŁĄCZNIK JEDNOBIEGUNOWY		GNAZDO RTV
	ŁĄCZNIK SCHODOWY		DOMOFON
	ŁĄCZNIK GRUPOWY		TABLICA MIESZKANIA

UWAGI:

- Wymiary otworów drzwiowych podano w świetle ościeżnicy
- Podana skala dotyczy stanu surowego i ma charakter orientacyjny
- Podane powierzchnie dotyczą stanu po tynkach wg normy PN-ISO-9836:1997 "Właściwości użytkowe w budownictwie. Określanie i obliczanie wskaźników powierzchniowych i kubaturowych", oraz usytuowania ścianek działowych mają charakter orientacyjny i mogą ulec korekcie na podstawie Inwentaryzacji wg obmiaru po wykonaniu budynku.

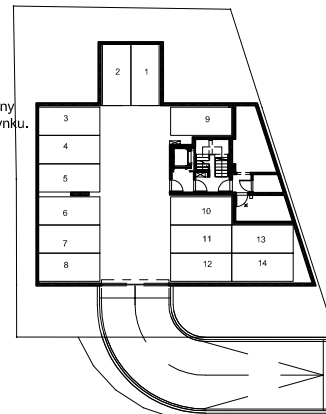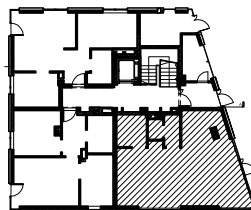

opracował inż. Andrzej Bzdżion